

**Vi leverer armering som standard tilbehør
til våre elementleveranser**


TYPE ARMERING	Vanlig BRUKSOMRÅDE
Armeringsnett for søylefundament 350x350 mm 550x550 mm 750x750 mm 950x950 mm	Prefabrikerte nett for søylefundament
Armeringsnett for såleforskaling Bredde 200, 300, 400 og 600 og 800 mm Lengde: 2400 mm	Prefabrikerte nett for såleforskaling
Bøylearmering	Såler, grunnmur Ribbedekke
Vinkelarmering	Ringmur, grunnmur, ribbedekke
Søylearmering	Ringmur, garasje
Gitterarmering	Grunnmur
Skjøtejern	Grunnmur
Lengdearmering \varnothing 10mm	Garasje
OBS! 'Smånett' K189; 1200x2400 mm	Armeringsnett i hendig størrelse, - for lettere og enklere handtering!

DIVERSE TILBEHØR	Vanlig BRUKSOMRÅDE
Armeringsstoler	Generelt til armering
Avstandsringer	Grunnmur
Armeringsskinne	Dekkeforskaling


Skisser av armeringsnett neste side

Våre lagerførte armeringsnett tilpasset Nordic Fundamenteringsystem

Armeringsnett for søylefundament

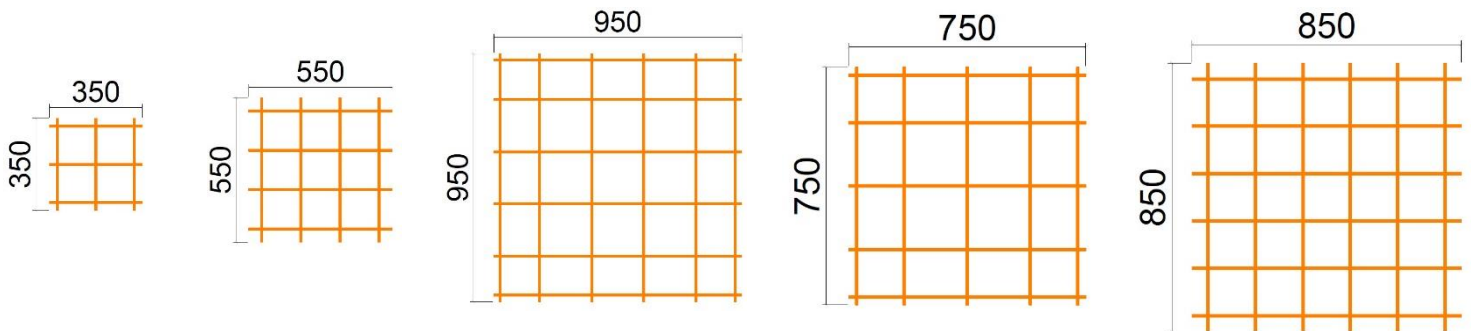

Armeringsnett for såleforskaling

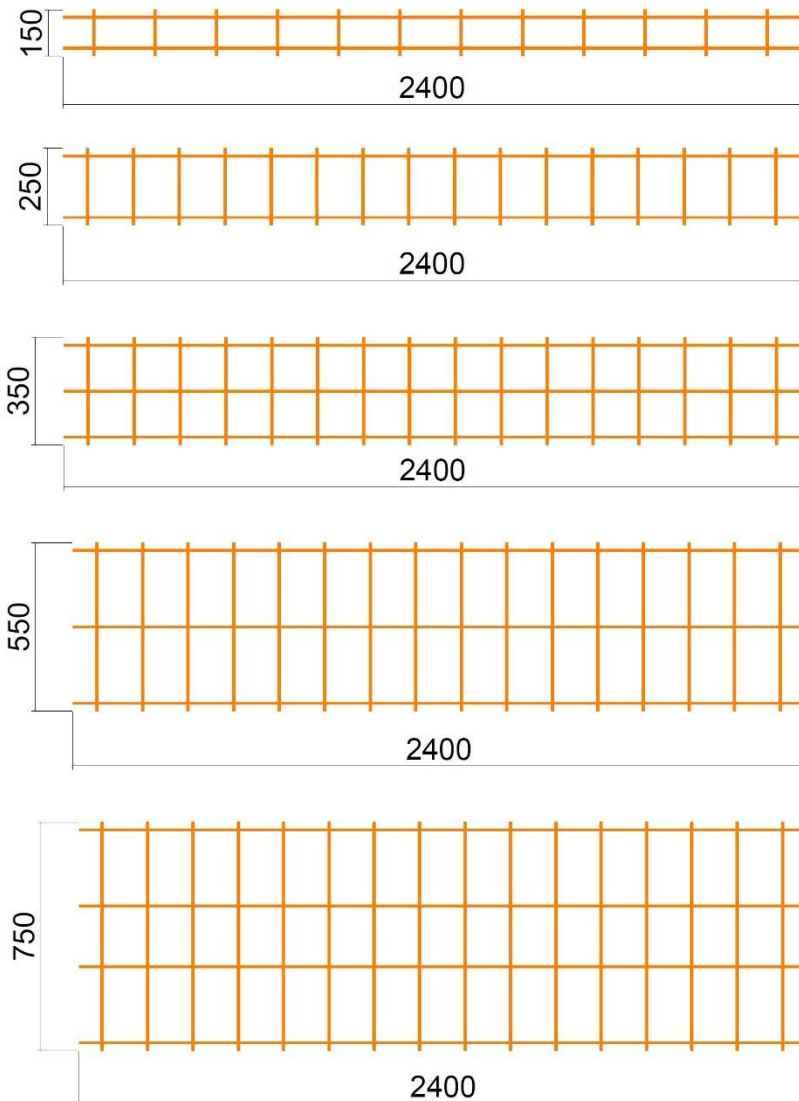

'Smånett' Armeringsnett for golv/garasje

